


NOVÉ ŠŮTY

SITUÁCIA

PARKOVANIE / PARKING

P1	Parkovacie státie	dvojstopové vozidlo
P2	Parkovacie státie	dvojstopové vozidlo
P3	Parkovacie státie	dvojstopové vozidlo
P4	Parkovacie státie	dvojstopové vozidlo
P5	Parkovacie státie	dvojstopové vozidlo
P6	Parkovacie státie	dvojstopové vozidlo
P7	Parkovacie státie	dvojstopové vozidlo
P8	Parkovacie státie	dvojstopové vozidlo
P9	Parkovacie státie	dvojstopové vozidlo
P10	Parkovacie státie	dvojstopové vozidlo
P11	Parkovacie státie	dvojstopové vozidlo
P12	Parkovacie státie	dvojstopové vozidlo
P13	Parkovacie státie	dvojstopové vozidlo
P14	Parkovacie státie	dvojstopové vozidlo
P15	Parkovacie státie	dvojstopové vozidlo

P16	Parkovacie státie	dvojstopové vozidlo
P17	Parkovacie státie	dvojstopové vozidlo
P18	Parkovacie státie	dvojstopové vozidlo
P19	Parkovacie státie	dvojstopové vozidlo
P20	Parkovacie státie	dvojstopové vozidlo
P21	Parkovacie státie	dvojstopové vozidlo
P22	Parkovacie státie	dvojstopové vozidlo
P23	Parkovacie státie	dvojstopové vozidlo
P24	Parkovacie státie	dvojstopové vozidlo
P25	Parkovacie státie	dvojstopové vozidlo
P26	Parkovacie státie	dvojstopové vozidlo
P27	Parkovacie státie	dvojstopové vozidlo
P28	Parkovacie státie	dvojstopové vozidlo
P29	Parkovacie státie	dvojstopové vozidlo

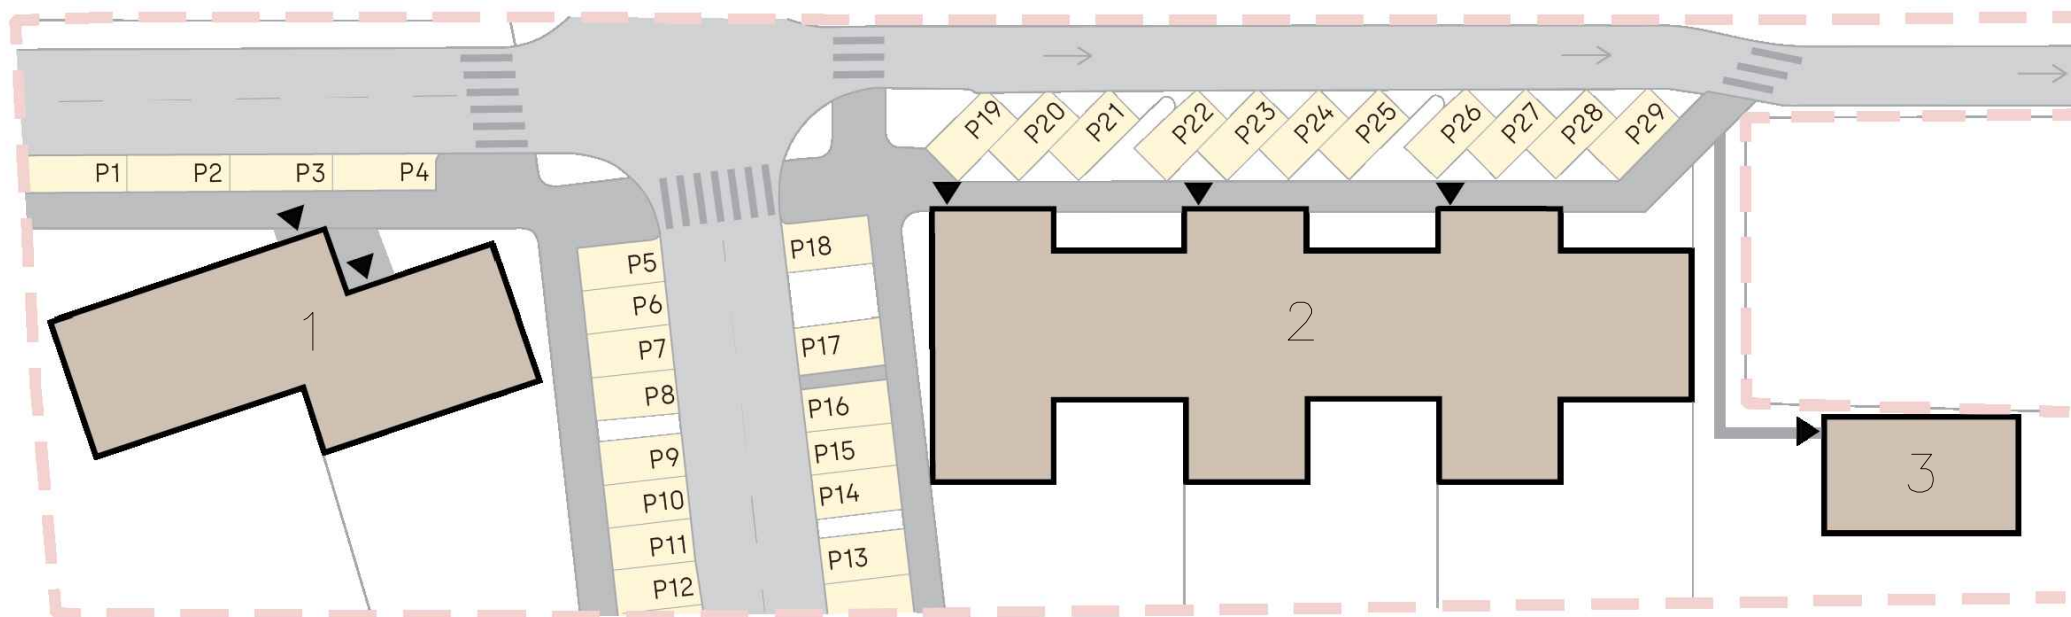

Upozornenie: Plochy jednotlivých miestností sú len orientačné. Vyobrazené zariadenie v pôdorysoch bytov (nábytok, kuch. linka, el. spotrebiče atď.) nie sú súčasťou dodávky. Rozsah dodávky je špecifikovaný v štandarde. Investor si vyhradzuje právo na drobné úpravy.

Note: This drawing is for illustration only. The set up of interior (furniture, kitchen, el. appliance, etc.) featured in the apartment drawings is not subject of delivery. The scope of delivery is specified in the standard. The investor reserves the right to implement minor changes.